

Приложение


УТВЕРЖДЕНА

приказом управления  
имущественных и земельных  
отношений администрации  
муниципального образования  
Новопокровский район  
от " \_\_\_\_ " \_\_\_\_\_ № \_\_\_\_\_

**СХЕМА**

**расположения земельного участка на кадастровом плане  
территории отнесенного к категории земель – земли населенных  
пунктов, расположенного по адресу: Краснодарский край,  
Новопокровский район, ст. Ильинская, ул. Кирпичная, б/н.**

Условный номер земельного участка -		
Площадь земельного участка 4927 кв.м.		
Обозначение характерных точек границ	Координаты, м	
	X	Y
<b>1</b>	<b>2</b>	<b>3</b>
1	552620.39	2278542.85
2	552624.11	2278568.47
3	552433.67	2278586.24
4	552429.58	2278561.40
5	552445.60	2278559.35

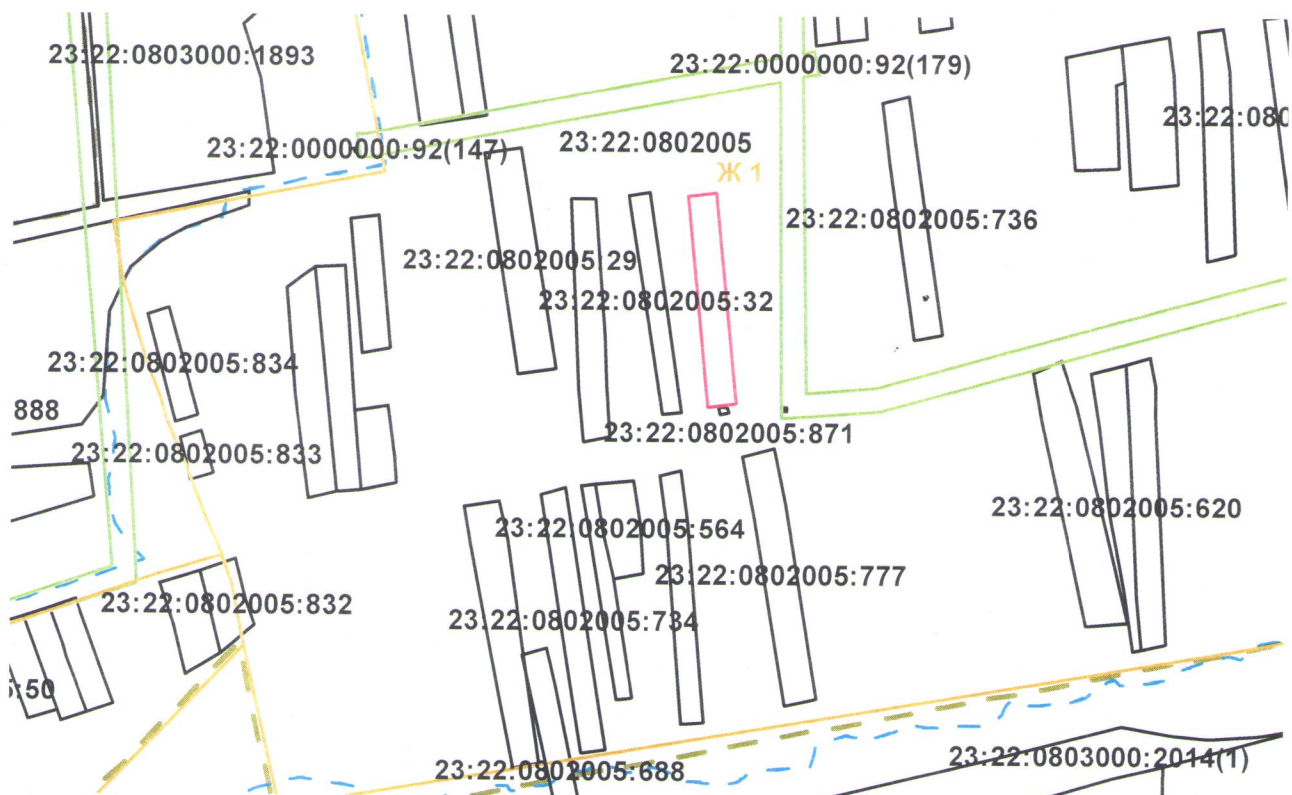

Масштаб 1:2000

Система координат МСК-23 зона 2

**Условные обозначения**

—	Границы земельных участков содержащихся в ЕГРН
—	Граница образуемого земельного участка
—	Граница кадастрового квартала
23:22:0802005:32	Кадастровый номер земельного участка
23:22:0802005	Номер кадастрового квартала
—	Граница населенного пункта
—	Граница территориальной зоны