

**РОССИЙСКАЯ ФЕДЕРАЦИЯ
КРАСНОДАРСКИЙ КРАЙ
ОБЩЕСТВО С ОГРАНИЧЕННОЙ ОТВЕТСТВЕННОСТЬЮ
«ТИХОРЕЦКПРОЕКТ»**


Свидетельство № 001146 от 16 февраля 2012г.

**Благоустройство аллеи трудовой славы в
станции Ильинской Новопокровского района**

ДИЗАЙН-ПРОЕКТ

51 - 22 - ПП

2021 г.

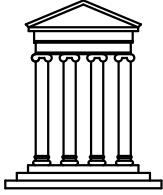

**РОССИЙСКАЯ ФЕДЕРАЦИЯ
КРАСНОДАРСКИЙ КРАЙ
ОБЩЕСТВО С ОГРАНИЧЕННОЙ ОТВЕТСТВЕННОСТЬЮ
«ТИХОРЕЦКПРОЕКТ»**

Свидетельство № 001146 от 16 февраля 2012г.

**Благоустройство аллеи трудовой славы в
станции Ильинской Новопокровского района**

ДИЗАЙН-ПРОЕКТ

51 - 22 - ПП




Директор

Заяц В.В.

2021 г.

Содержание раздела

Обозначение	Наименование	Примечание
	Титульный лист	
51 - 22 - ПП	Содержание раздела	
	Текстовая часть	
51 - 22 - ПП.ПЗ	Пояснительная записка	
	1.1 Общая часть	
	1.2 Характеристика земельного участка	
	1.3 Обоснование границ санитарно-защитных зон	
	1.4 Планировочная организация земельного участка	
	1.5 Решения по инженерной подготовке территории	
	1.6 Организация рельефа	
	1.7 Благоустройство территории	
	Графическая часть	
51 - 22 - ПП, лист 1	Ситуационный план	
51 - 22 - ПП, лист 2	Схема благоустройства территории аллеи	
51 - 22 - ПП, лист 3	План озеленения	
51 - 22 - ПП, лист 4	Разбивочный план	
51 - 22 - ПП, лист 5	Конструкции покрытий	
51 - 22 - ПП, лист 6	Вид до благоустройства территории аллеи	
51 - 22 - ПП, лист 7-9	Визуализация: вид 1, вид 2, вид 3	

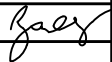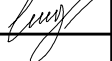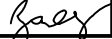51 - 22 - ПП.С					
Изм.	Кол.уч.	Лист	№ док.	Подпись	Дата
ГИП		Заяц			2022
Разработ.		Майдибор			
Н.-контр.		Заяц			
Содержание раздела					
			Стадия	Лист	Листов
			П	1	2
ООО "Тихорецкпроект"					

1.1 Общая часть

Благоустройство аллеи трудовой славы в станице Ильинской Новопокровского района, разработано на основании следующих документов:

- Заявления заказчика;

При разработки раздела использовались следующие документы:

1. СП 42.13330.2016 "Градостроительство. Планировка и застройка городских и сельских поселений".

2. "Санитарно-защитные зоны и санитарная классификация предприятий, сооружений и иных объектов" СанПиН 2.2.1/2.1.1.1200-03. Новая редакция.

1.2 Характеристика земельного участка

Благоустраиваемая территория расположена в центральной части ст. Ильинской, Новопокровского района, Краснодарского края на землях общего пользования и имеет площадь в 6484 м².

Благоустройство территории аллеи направлен на повышение уровня комфорта граждан.

По карте климатического районирования территории Краснодарского края относится к III климатическому району и III Б климатическому подрайону со следующими расчётными характеристиками:

- расчетное значение веса снегового покрова - 1,20 КПа;
- расчетное значение ветрового давления - 0,38КПа;
- расчетная зимняя температура -17°С;
- сейсмичность площадки строительства -6 баллов;

1.3. Обоснование границ санитарно-защитных зон

В соответствии с СанПиН 2.2.1/2.1.1.1200-3 для проектируемого объекта "Благоустройство аллеи трудовой славы в станице Ильинской Новопокровского района", размер санитарно-защитной зоны не устанавливается.

1.4. Планировочная организация земельного участка

Благоустраиваемая территория аллеи находится на территории сложившейся застройки и решения по планировочной организации земельного участка приняты с учётом существующей застройки, существующих пешеходных путей, размещения действующих инженерных коммуникаций.

						51 - 21 - ПП.С			
Изм.	Кол.уч.	Лист	№ док.	Подпись	Дата				
ГИП		Заяц			2022	Предпроектное предложение	Стадия	Лист	Листов
							П	1	3
Разработ.		Майдибор					ООО "Тихорецкпроект"		
Н.-контр.		Заяц							

1.5. Решения по инженерной подготовке территории

На территории площадки строительства проявления опасных физико-геологических процессов, таких как оползни, сели, карст, не отмечаются и не прогнозируются.

Инженерно-геологические изыскания не выполнялись.

1.6. Организация рельефа

Рельеф площадки строительства ровный, пологий. Поверхностные воды не загрязнены. Отвод поверхностных вод решён открытой системой с выпуском на рельеф.

На площадке строительства предусмотрена срезка растительного слоя грунта толщиной 0,15 м под проектируемыми тротуаром.

Растительный грунт распределяется по зеленой зоне.

1.7. Благоустройство территории

В рамках данного дизайн-проекта приводится перечень решений, необходимых для последующего проведения детальных проектных работ по подготовке проектно-сметной документации с учётом современных требований по санитарно-эпидемиологическим нормам и противопожарной безопасности.

Идеей и целью дизайн-проекта по благоустройству аллеи является подготовка комплексных мероприятий, направленных на улучшение санитарного, экологического и эстетического состояния территории и эффективного использования пространства, отвечающего требованиям обеспечения и повышения комфортности отдыха и времяпрепровождения населения.

Благоустройство территории аллеи предусматривает:

- устройство пешеходных тротуарных путей из армированного бетона;

Гравийно-песчаный и щебёночный слои уплотняются за три раза. Перед установкой бортового камня на выровненный и уплотненный подстилающий слой устанавливается опалубка высотой 20 см и шириной на 20 см больше ширины бортового камня.

Бортовой камень устанавливается на бетонное основание толщиной 10 см. После установки бортового камня с двух его сторон устраивается бетонная обойма в опалубке на высоту 10 см.

Щебёночное основание под покрытие укладывается после установки бортового камня.


Бетонное покрытие укладывается только в сухую погоду на сухое основание.

Песчаный подстилающий слой уплотняют в увлажненном состоянии. Коэффициент уплотнения песчаного подстилающего слоя должен быть не менее 0,98.

"При расчете смет и при проведении закупочных процедур необходимо использовать каталог товаров, работ и услуг по ОКПД-2 02.10.11.2 (включая дочерние)."

						51 - 22 - ПП.С	Лист
Изм.	Кол.уч.	Лист	№ док.	Подпись	Дата		2

Ситуационный план

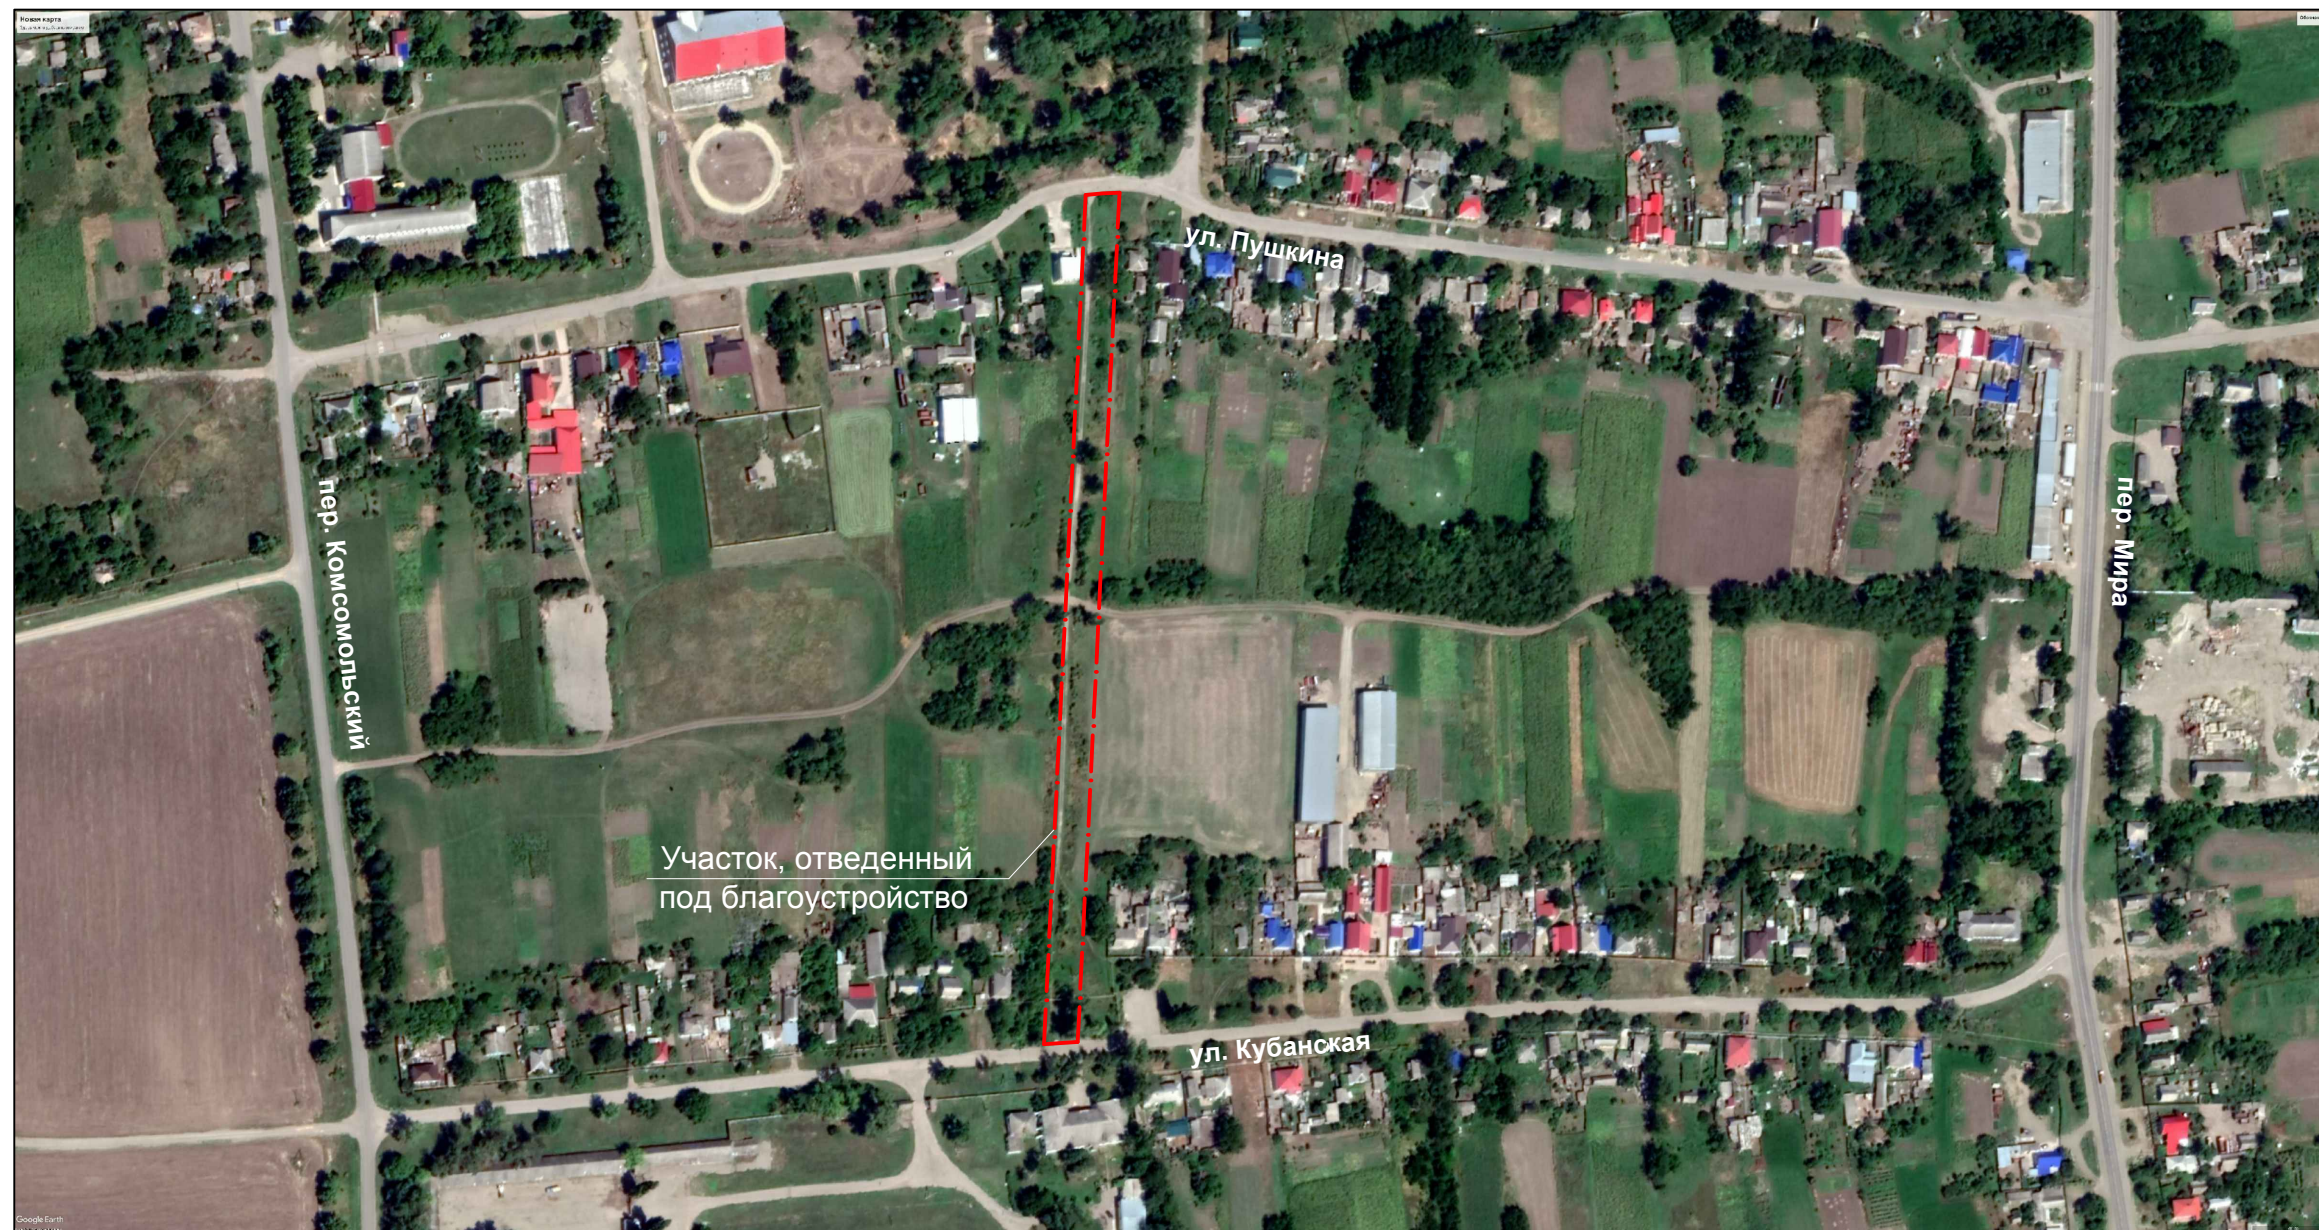

Ведомость чертежей основного комплекта

Лист	Наименование	Примечание
1	Ситуационный план	
2	Схема благоустройства территории аллеи	
3	План озеленения	
4	Разбивочный план	
5	Конструкции покрытий	
6	Вид до благоустройства территории аллеи	
7 - 9	Визуализация: вид 1, вид 2, вид 3	

Изм.	Кол. уч.	Лист	№ Док	Подпись	Дата	51-22-ПП			
						Благоустройство аллеи трудовой славы в станице Ильинской Новопокровского района			
					2022	Предпроектное предложение	Стадия	Лист	Листов
							П	1	9
						Ситуационный план	ООО "Тихорецкпроект"		
ГИП		Заяц		<i>Заяц</i>					
Разработал		Майдибор		<i>Майдибор</i>					
Н. контроль		Заяц		<i>Заяц</i>					



Условные обозначения

- Асфальто-бетонное покрытие (сущ.)
- Проектируемое тротуарное бетонное покрытие
- Озеленение
- Бортовой камень
- Граница благоустройства

Экспликация зданий и сооружений

№	Наименование	№ тип. проекта
1	Индивидуальное жилищное строительство	Сущ.
2	Магазин	Сущ.
3	Административное здание	Сущ.

51-23-ПП					
Благоустройство аллеи трудовой славы в станице Ильинской Новопокровского района					
Изм.	Кол. уч.	Лист	№ Док.	Подпись	Дата
					2023
ГИП		Заяц		<i>[Signature]</i>	
Разработал		Майдибор		<i>[Signature]</i>	
Н. контроль		Заяц		<i>[Signature]</i>	
Предпроектное предложение				Стадия	Лист
План благоустройства территории аллеи				ПП	2
				9	9
ООО "Тихорецкпроект"					



Магнолия



Сосна крымская



Липа



Туя шаровидная




Ассортиментная ведомость растений

Усл. об-ние	№	Наименование	Кол-во
1	1	Сосна крымская	212
2	2	Липа	154
3	3	Туя шаровидная	576
4	4	Магнолия	354

Экспликация зданий и сооружений

№	Наименование	№ тип. проекта
1	Индивидуальное жилищное строительство	Сущ.
2	Магазин	Сущ.
3	Административное здание	Сущ.

						51-23-ПП				
						Благоустройство аллеи трудовой славы в станице Ильинской Новопокровского района				
Изм.	Кол. уч.	Лист	№ Док.	Подпись	Дата	Предпроектное предложение	Стадия	Лист		
					2023		ПП	3	9	
ГИП Заяц						План озеленения	ООО "Тихорецкпроект"			
Разработал Майдибор										
Н. контроль Заяц										

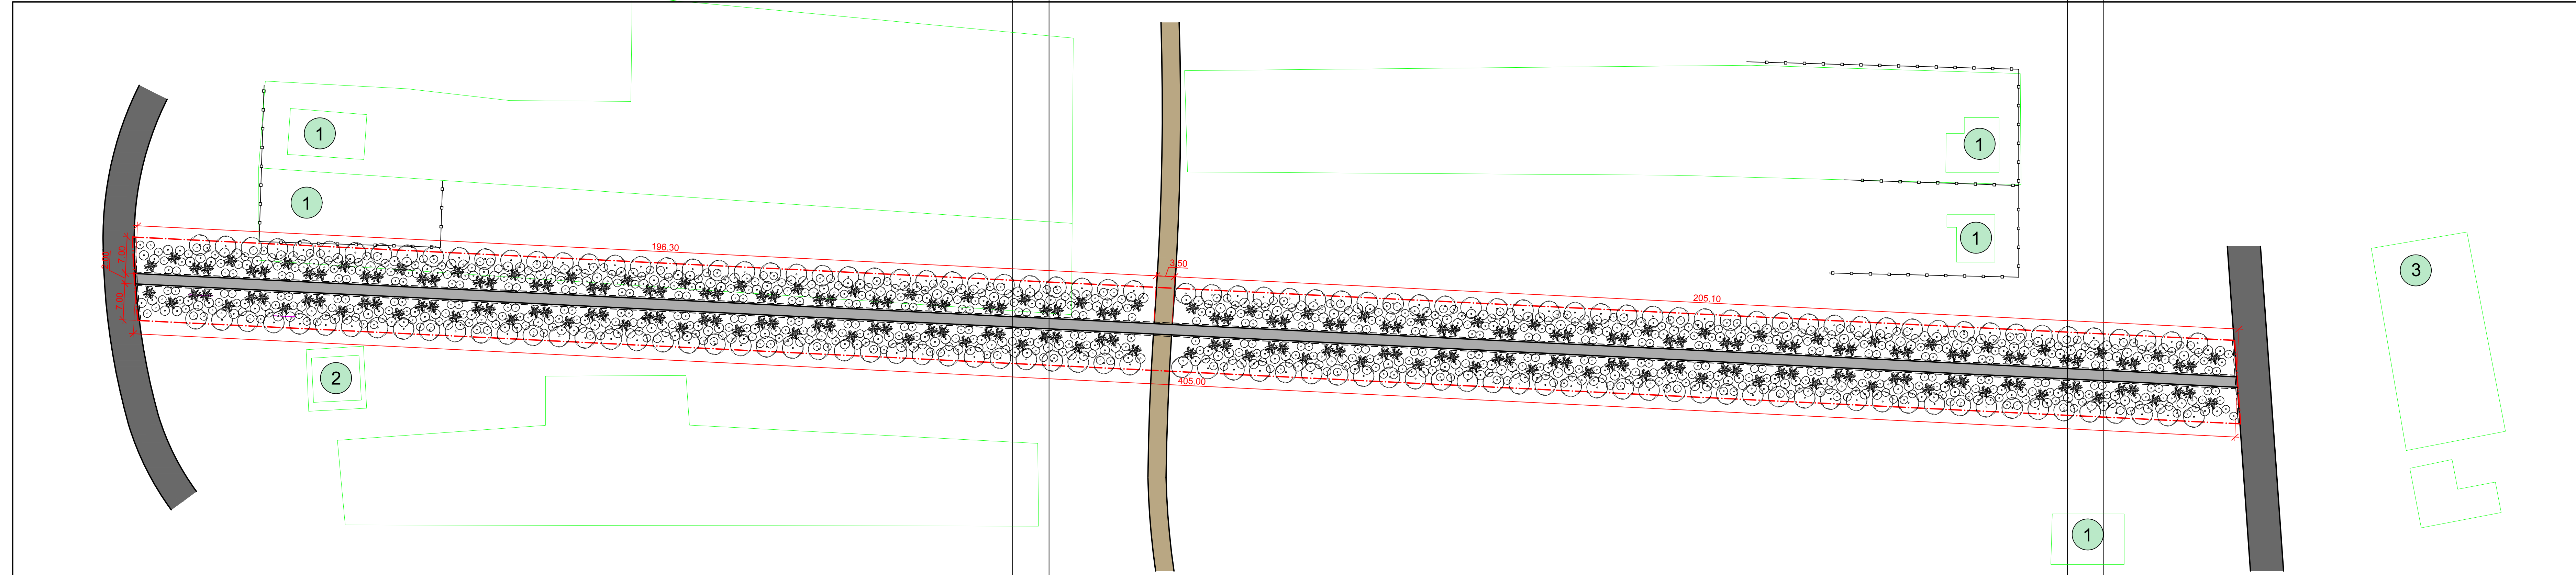


Экспликация зданий и сооружений

№	Наименование	№ тип. проекта
1	Индивидуальное жилищное строительство	Сущ.
2	Магазин	Сущ.
3	Административное здание	Сущ.

						51-23-ПП			
						Благоустройство аллеи трудовой славы в станице Ильинской Новопокровского района			
Изм.	Кол. уч.	Лист	№ Док.	Подпись	Дата	Предпроектное предложение	Стадия	Лист	
					2023		ПП	4	9
ГИП Заяц						Разбивочный план	ООО "Тихорецкпроект"		
Разработал Майдибор									
Н. контроль Заяц									


1-1

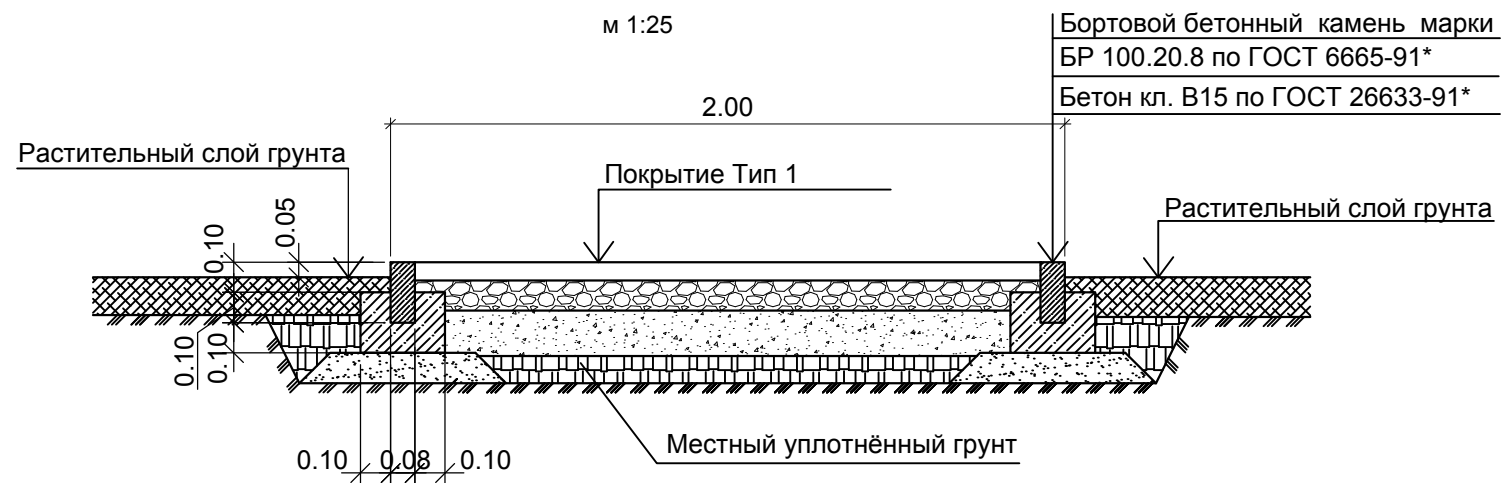

Конструкции покрытий

Тип 1 тротуар

Бетон В20, ГОСТ 26633-2015-	-0,15м
Арматурная сетка 150x150мм	
Гравийно-песчаная смесь с добавлением 30% щебня фр.10-20 мм	-0,15м
Гравийно-песчаная смесь для подстилающих слоёв (взамен песка)	
ГОСТ 25607-94	-0,28м
Уплотнённый грунт	

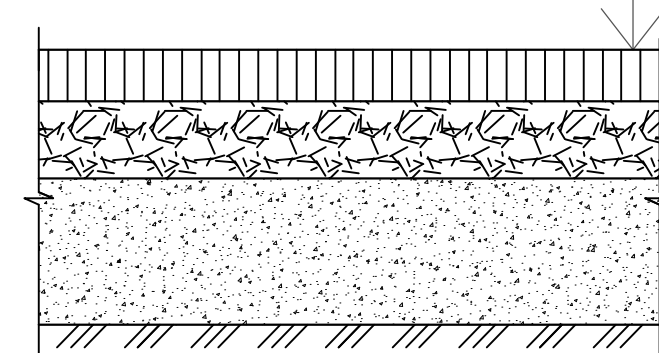

						51-22-ПП			
						Благоустройство аллеи трудовой славы в станице Ильинской Новопокровского района			
Изм.	Кол. уч.	Лист	№ Док	Подпись	Дата	Предпроектное предложение	Стадия	Лист	Листов
					2022		П	5	9
ГИП		Заяц		<i>Заяц</i>		Конструкции покрытий.	ООО "Тихорецкпроект"		
Разработал		Майдибор		<i>Майдибор</i>					
Н. контроль		Заяц		<i>Заяц</i>					



						51-22-ПП			
						Благоустройство аллеи трудовой славы в станице Ильинской Новопокровского района			
Изм.	Кол. уч	Лист	№ Док	Подпись	Дата	Предпроектное предложение	Стадия	Лист	Листов
					2022		П	6	9
ГИП		Заяц		<i>Заяц</i>		Вид до благоустройства территории аллеи	ООО "Тихорецкпроект"		
Разработал		Майдибор		<i>Майдибор</i>					
Н. контроль		Заяц		<i>Заяц</i>					



						51-22-ПП			
						Благоустройство аллеи трудовой славы в станице Ильинской Новопокровского района			
Изм.	Кол. уч	Лист	№ Док	Подпись	Дата	Предпроектное предложение	Стадия	Лист	Листов
					2022		П	7	9
ГИП		Заяц		<i>Заяц</i>		Визуализация, Вид 1	ООО "Тихорецкпроект"		
Разработал		Майдибор		<i>Майдибор</i>					
Н. контроль		Заяц		<i>Заяц</i>					



						51-22-ПП			
						Благоустройство аллеи трудовой славы в станице Ильинской Новопокровского района			
Изм.	Кол. уч.	Лист	№ Док	Подпись	Дата	Предпроектное предложение	Стадия	Лист	Листов
					2022		П	8	9
ГИП		Заяц		<i>Заяц</i>		Визуализация, Вид 2	ООО "Тихорецкпроект"		
Разработал		Майдибор		<i>Майдибор</i>					
Н. контроль		Заяц		<i>Заяц</i>					



						51-22-ПП			
						Благоустройство аллеи трудовой славы в станице Ильинской Новопокровского района			
Изм.	Кол. уч	Лист	№ Док	Подпись	Дата	Предпроектное предложение	Стадия	Лист	Листов
					2022		П	9	9
ГИП		Заяц		<i>Заяц</i>		Визуализация, Вид 3	ООО "Тихорецкпроект"		
Разработал		Майдибор		<i>Майдибор</i>					
Н. контроль		Заяц		<i>Заяц</i>					